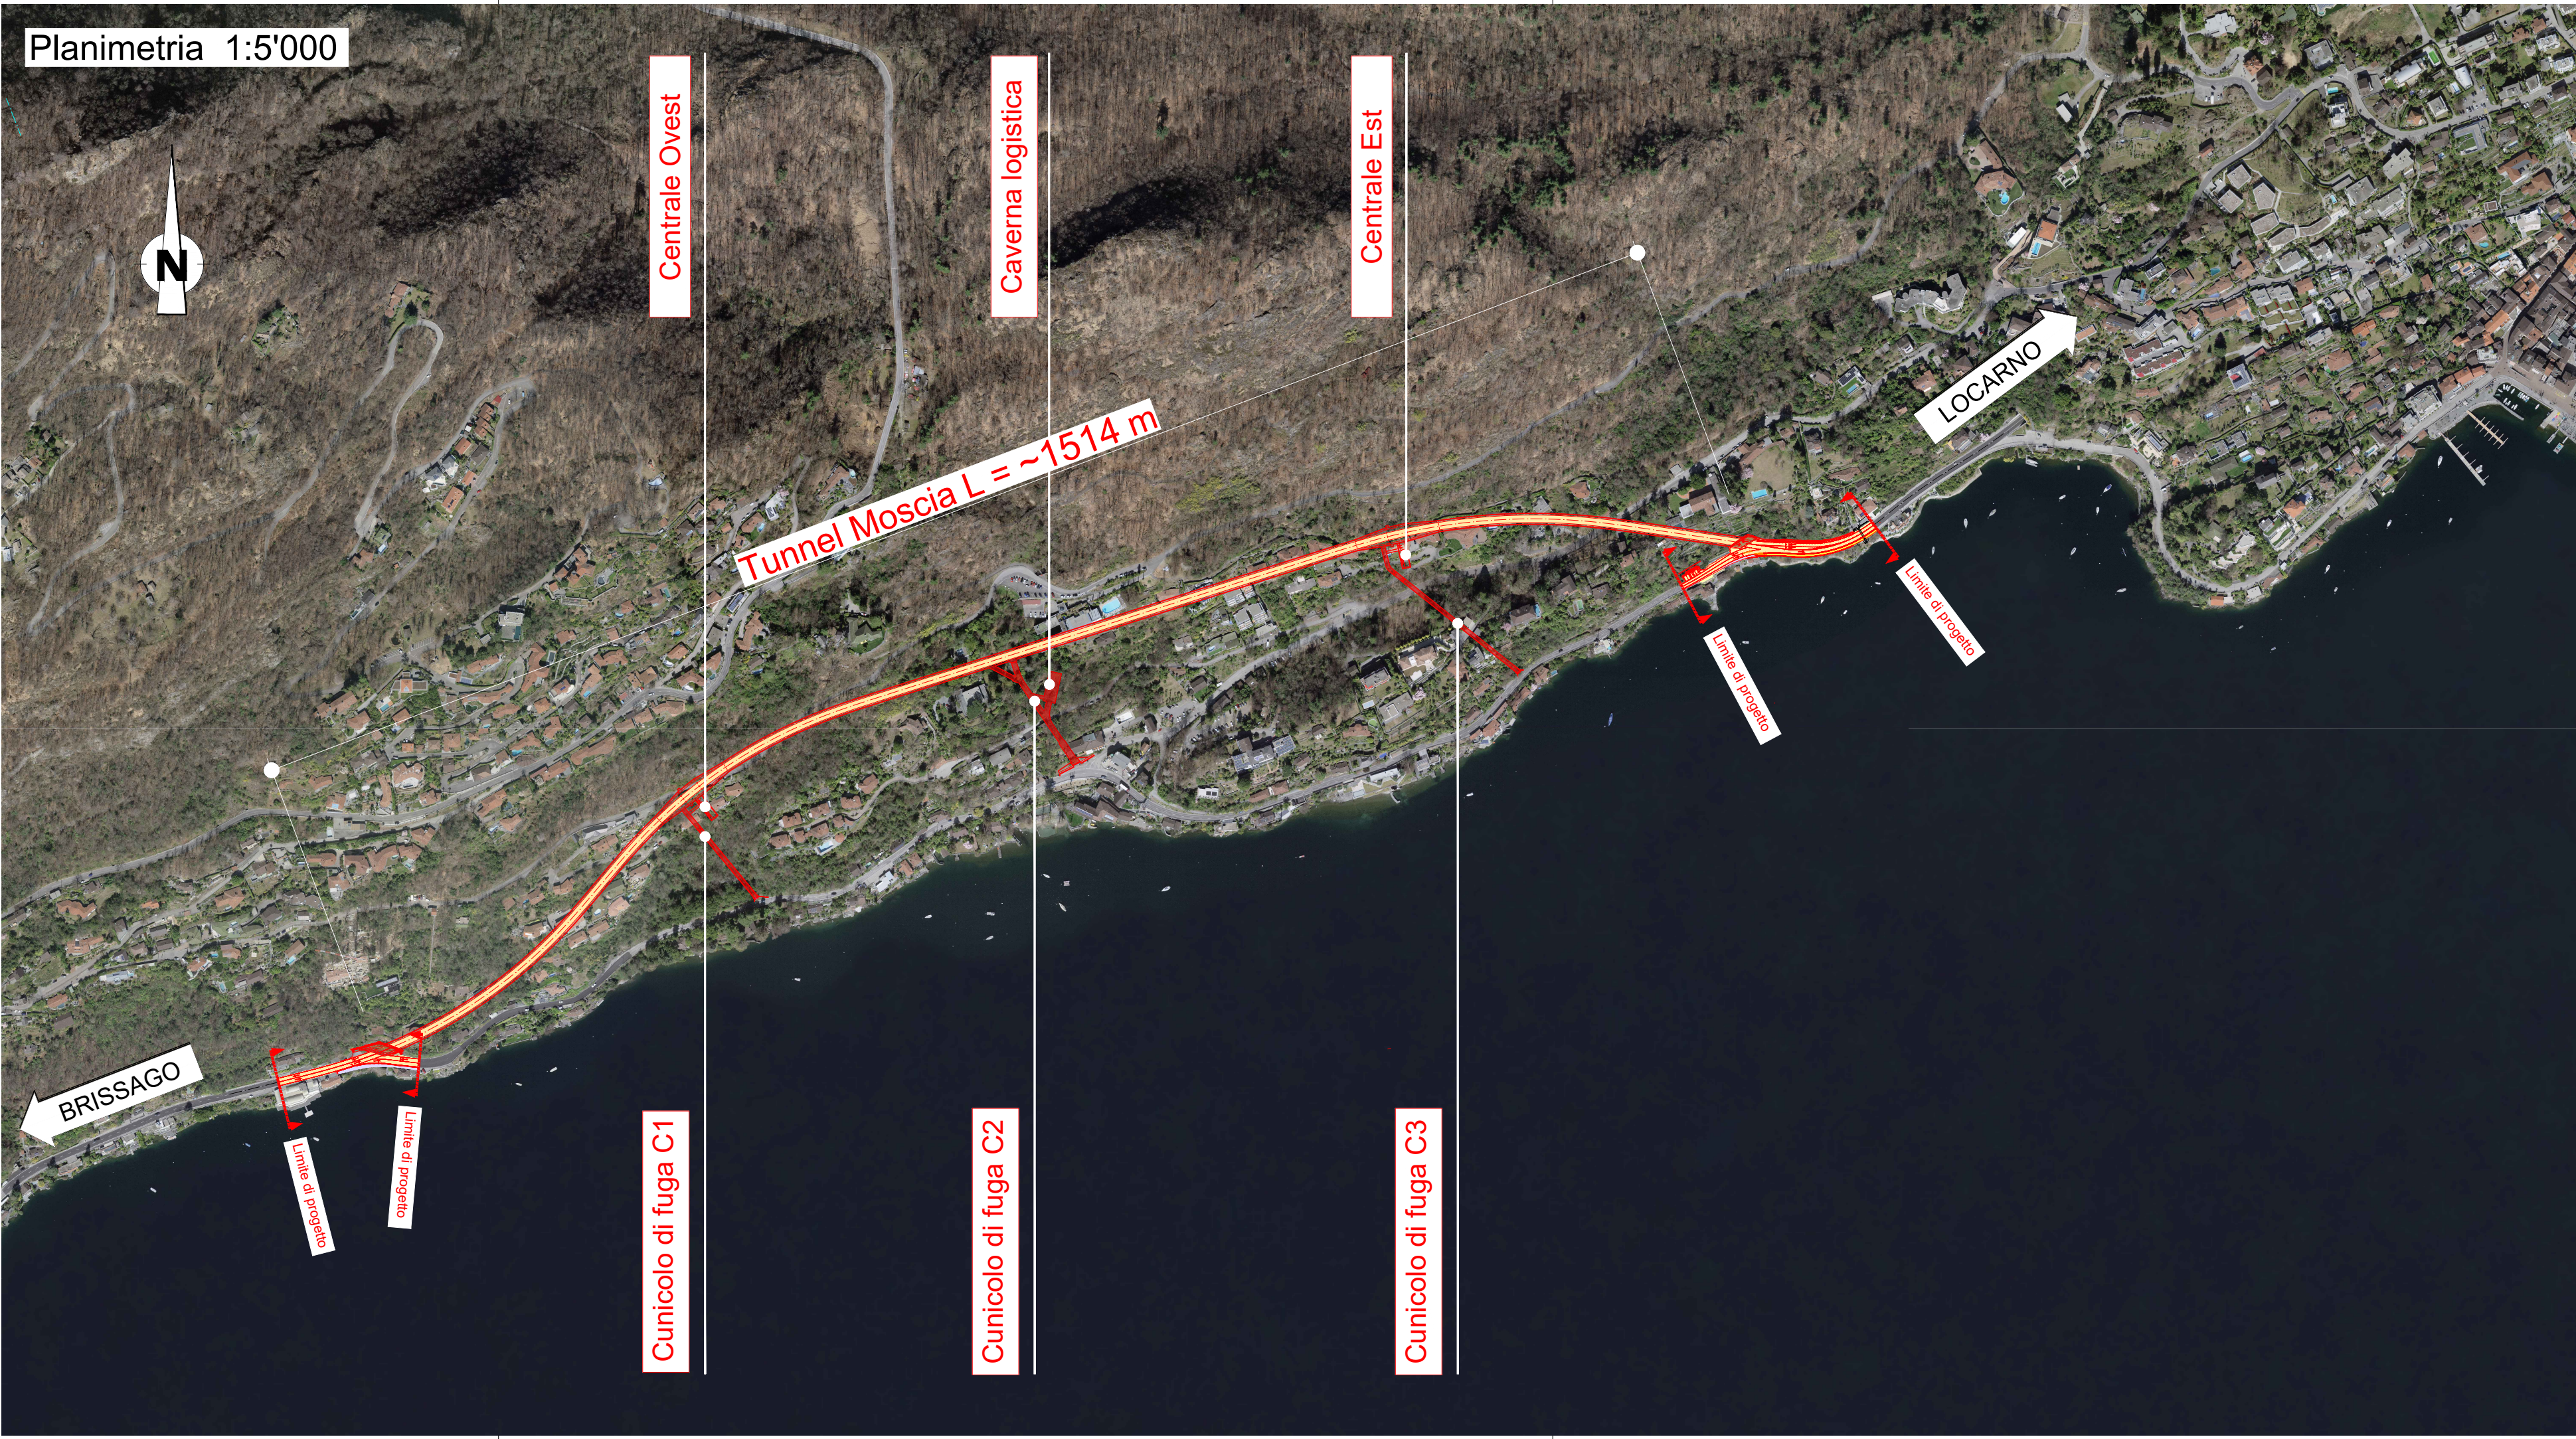


STRADA CANTONALE PA13
Magadino - Brissago

Dipartimento
del
territorio

Comuni di ASCONA e RONCO s/A

Divisione delle
costruzioni
Via Franco Zorzi 13
Casella postale 2170
6501 BELLINZONA

Documentazione
Informazione e partecipazione della
popolazione
(cfr. art. 8a Legge sulle strade)

Area opere
strategiche

Tel. 091 814 27 05
@ dt-aos@ti.ch

Piano no.: 405.074 / 001

Scala: 1:5000

Data: 30.07.2026

Modifiche:

a:
b:
c:

Operatore:
Consorzio Tabor
IM Engineering
CSD INGENGERI
INGEGNERI PER NATURA
GAHLER PARTNER
INTEGRIERTE BAUPLANUNG
studio ingegneria
SCIARINI

Piano no.: no. progettista

Progettato Disegnato Controllato
STB RBS OK

Dimensione: 735x297

Formazione galleria di Moscia

Tratto Ascona - Brissago

Litoranea zona Moscia
da PR 120+200 a PR 130+800

Planimetria generale

2131.401